
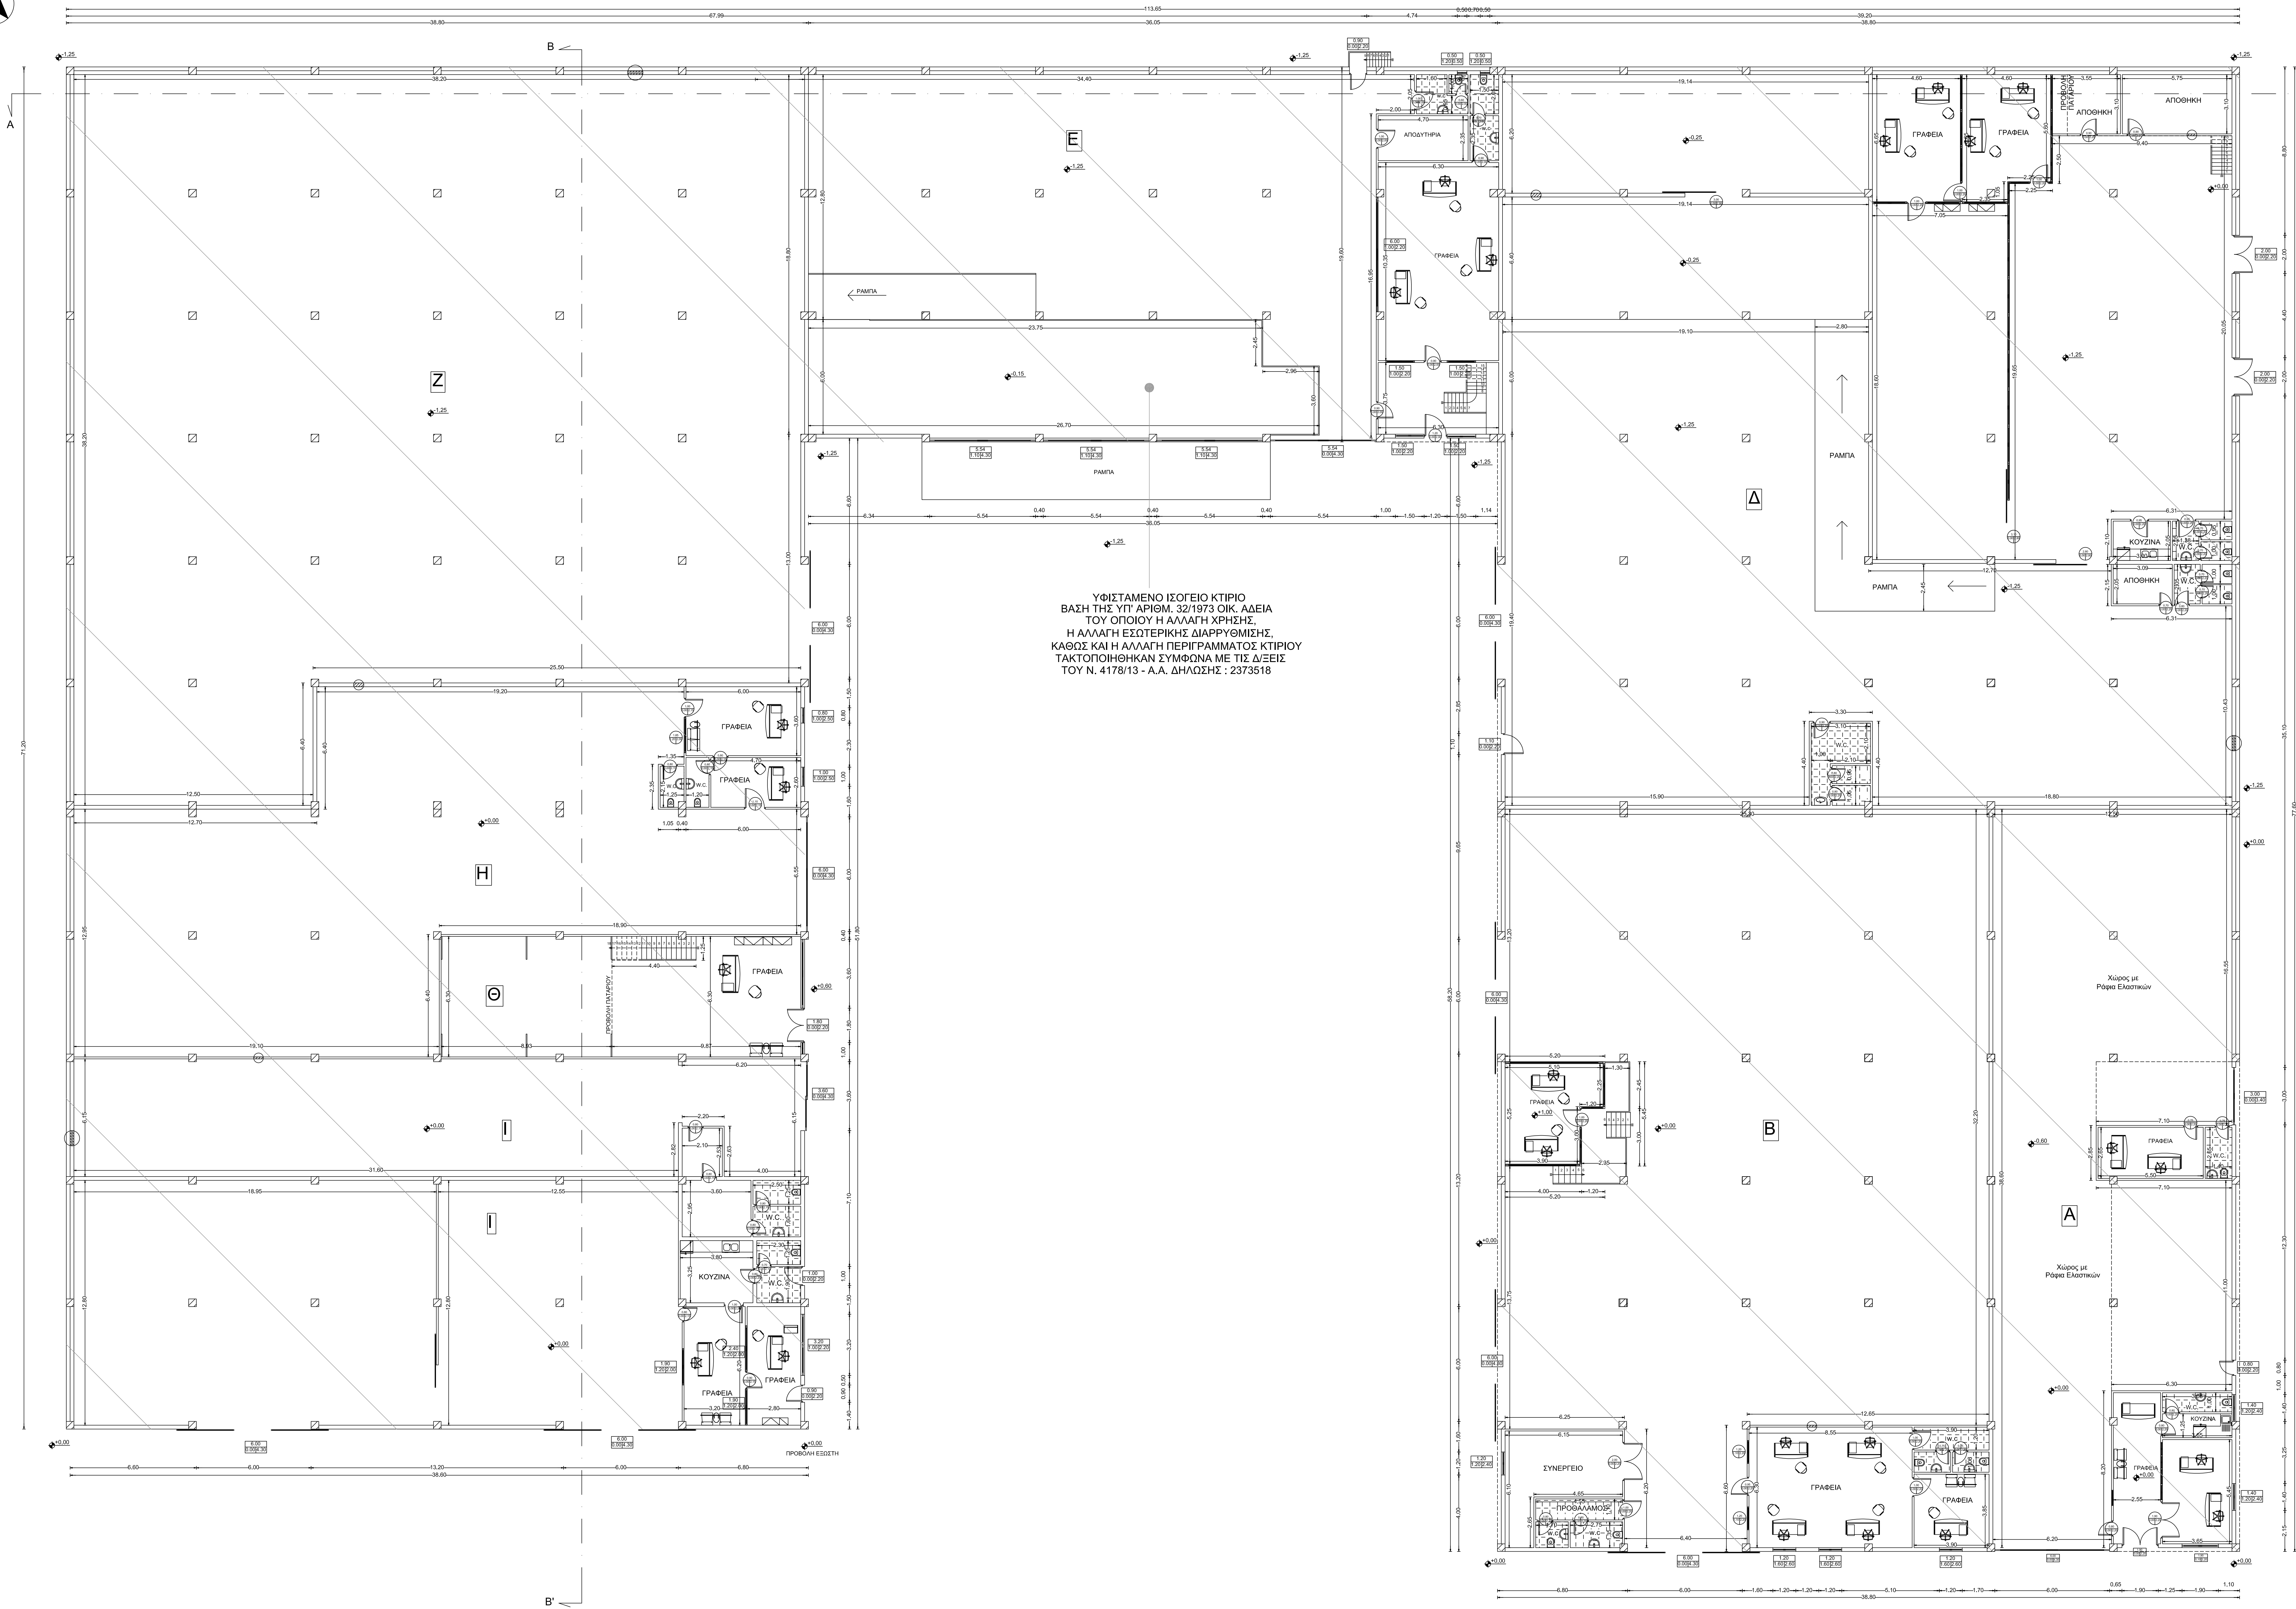


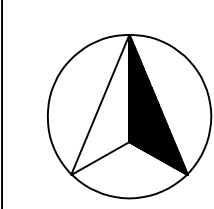

ΥΦΙΣΤΑΜΕΝΟ ΙΣΟΓΕΙΟ ΚΤΙΡΙΟ  
ΒΑΣΗ ΤΗΣ ΥΠ' ΑΡΙΘΜ. 32/1973 ΟΙΚ. ΑΔΕΙΑ  
ΤΟΥ ΟΠΟΙΟΥ Η ΑΛΛΑΓΗ ΧΡΗΣΗΣ,  
Η ΑΛΛΑΓΗ ΕΣΩΤΕΡΙΚΗΣ ΔΙΑΡΡΥΘΜΙΣΗΣ,  
ΚΑΘΩΣ ΚΑΙ Η ΑΛΛΑΓΗ ΠΕΡΙΓΡΑΜΜΑΤΟΣ ΚΤΙΡΙΟΥ  
ΤΑΚΤΟΠΟΙΗΘΗΚΑΝ ΣΥΜΦΩΝΑ ΜΕ ΤΙΣ Δ/ΞΕΙΣ  
ΤΟΥ Ν. 4178/13 - Α.Α. ΔΗΛΩΣΗΣ : 2373518

ΤΑΚΤΟΠΟΙΗΣΗ ΜΕ ΤΟΝ Ν.4178/13

• ΕΜΒΑΔΟΝ ΑΛΛΑΓΗΣ ΧΡΗΣΗΣ ΑΠΟ ΙΣΟΓΕΙΑ ΑΠΟΘΗΚΗΣ ΣΕ ΚΑΤΑΣΤΗΜΑ  
(ΚΥΡΙΑ ΣΕ ΚΥΡΙΑ ΧΡΗΣΗ) : 6.465,78 τ.μ.

ΔΗΛΩΣΗ ΜΗΧΑΝΙΚΟΥ

Δηλώνω σύμφωνα με τον νόμο ότι το παρόν σχέδιο είναι ίδιο με αυτό που έχει κατατεθεί  
στο Τ.Ε.Ε. και συνοδεύει την με αριθμό 2373518 Δήλωση Τακτοποίησης, σύμφωνα με το  
Ν.4178/13.

Ο ΜΗΧΑΝΙΚΟΣ

ΚΑΡΑΜΠΟΥΛΑΣ ΙΩΑΝΝΗΣ του ΣΩΤΗΡΙΟΥ  
ΔΙΠΛΩΜΑΤΗ ΠΟΛΙΤΙΚΟΥ ΜΗΧΑΝΙΚΟΥ ΕΛΛΑΔΑΣ  
ΜΕΛΟΣ ΤΗΣ ΑΡΧΗΤΕΚΤΟΝΙΚΗΣ  
ΕΤΑΙΡΕΙΑΣ ΔΕΛΤΑ ΕΛΛΗΝΙΚΗΣ ΤΕΧΝΟΛΟΓΙΑΣ  
Α.Ε.Δ. (1971/2006) - Δ.Ο.Υ. ΕΛΛΕΥΣΣΑΣ  
ΤΗΛ: 210 5573329

1) ΧΑΡΑΚΤΗΡΙΣΜΟΣ ΚΟΥΦΟΛΟΓΩΝ

ΕΣΩΤΕΡΙΚΗ ΠΟΡΤΑ ΕΣΩΤΕΡΙΚΗ ΠΟΡΤΑ  
ή ΠΑΡΑΒΛΥΤΟ ή ΠΑΡΑΒΛΥΤΟ

2) ΧΑΡΑΚΤΗΡΙΣΜΟΣ ΥΛΙΚΩΝ

ΕΣΩΤΕΡΙΚΟΣ ΤΟΙΚΟΣ ΕΣΩΤΕΡΙΚΟΣ ΤΟΙΚΟΣ

ΕΣΩΤΕΡΙΚΟΣ ΤΟΙΚΟΣ ΕΣΩΤΕΡΙΚΟΣ ΤΟΙΚΟΣ

3) ΣΤΑΘΜΕΣ ΔΑΠΕΔΟΥ

4) ΕΜΒΑΔΟΜΕΤΡΙΣΗ - ΟΓΚΟΜΕΤΡΙΣΗ

- Ε ΙΣΟΓΕΙΟΥ ΚΤΙΡΙΟΥ : (38,60\*71,20)+(38,80\*77,60)+(36,05\*19,60) = 6.465,78 τ.μ.

- Ν Ισογείου : (6.465,78\*4,80)+(6.465,78\*1,00)/2 = 34.268,63 κ.μ.

|   |   |   |
|---|---|---|
| Σ.Ι. ΠΗΛΙΧΟΣ & Α. Κ. ΜΥΛΩΝΑΣ Ο.Ε<br>Η/Μ ΜΕΛΕΤΕΣ-ΚΑΤΑΣΚΕΥΕΣ<br>ΜΕΛΕΤΕΣ ΠΕΡΙΒΑΛΚΟΝ ΕΠΙΠΤΩΣΕΩΝ<br>ΜΕΛΕΤΕΣ ΠΥΡΑΣΦΑΛΕΙΑΣ<br>ΑΓ. ΠΑΝΤΕΛΕΗΜΩΝΟΣ 7-ΑΣΠΡΟΠΥΡΓΟΣ<br>ΤΗΛ:210-5573901, FAX:2105573329                   |   |   |
| έργο   | ΤΑΚΤΟΠΟΙΗΣΗ ΜΕ ΤΟ Ν.4178/13 ΑΥΘΑΙΡΕΤΗΣ<br>ΑΛΛΑΓΗΣ ΧΡΗΣΗΣ ΚΤΙΡΙΟΥ ΑΠΟΘΗΚΗΣ ΣΕ<br>ΚΑΤΑΣΤΗΜΑΤΑ, ΕΣΩΤΕΡΙΚΩΝ ΔΙΑΡΡΥΘΜΙΣΕΩΝ<br>ΚΑΙ ΑΥΘΑΙΡΕΤΩΝ ΚΑΤΑΣΚΕΥΩΝ |   |
| ιδιοκτήτης   | ΑΓΡΟΤΙΚΗ ΤΡΑΠΕΖΑ ΤΗΣ ΕΛΛΑΔΟΣ   |   |
| θέση   | "ΜΠΟΖΑΪΤΙΚΑ" - ΠΑΤΡΑ   |   |
| μελετητής   | ΚΑΡΑΜΠΟΥΛΑΣ ΙΩΑΝΝΗΣ   |   |
| θέμα<br>σχεδίου   | ΚΑΤΟΦΗ ΙΣΟΓΕΙΟΥ   | αρ.σχεδίου<br><b>A1</b>                                                                                              |
| χρόνος μελέτης   | ΜΑΙΟΣ 2018   | κλίμακα<br>1:100   |
| υπογραφή-σφραγίδα μηχανικού   |   | έλεγχος υπηρεσίας   |
| ΚΑΡΑΜΠΟΥΛΑΣ ΙΩΑΝΝΗΣ του ΣΩΤΗΡΙΟΥ<br>ΔΙΠΛΩΜΑΤΗ ΠΟΛΙΤΙΚΟΥ ΜΗΧΑΝΙΚΟΥ ΕΛΛΑΔΑΣ<br>ΜΕΛΟΣ ΤΗΣ ΑΡΧΗΤΕΚΤΟΝΙΚΗΣ<br>ΕΤΑΙΡΕΙΑΣ ΔΕΛΤΑ ΕΛΛΗΝΙΚΗΣ ΤΕΧΝΟΛΟΓΙΑΣ<br>Α.Ε.Δ. (1971/2006) - Δ.Ο.Υ. ΕΛΛΕΥΣΣΑΣ<br>ΤΗΛ: 210 5573329 |   | ΙΟΑΝΝΙΣ<br>ΚΑΡΑΜΠΟΥΛΑΣ<br>ULAS Digitally signed<br>by ΙΟΑΝΝΙΣ<br>ΚΑΡΑΜΠΟΥΛΑΣ<br>Date: 2020.05.29<br>15:00:46 +03'00' |