


ΔΗΛΩΣΗ ΜΗΧΑΝΙΚΟΥ

Δηλώνω σύμφωνα με τον νόμο ότι το παρόν σχέδιο είναι ίδιο με αυτό που έχει κατατεθεί στο Τ.Ε.Ε. και συνοδεύει την με αριθμό 2373518 Δήλωση Τακτοποίησης, σύμφωνα με το Ν.4178/13.

Ο ΜΗΧΑΝΙΚΟΣ

ΚΑΡΑΜΠΟΥΛΑΣ ΙΩΑΝΝΗΣ του ΣΩΤΗΡΙΟΥ
ΔΙΠΛΩΜ. ΠΟΛΙΤΙΚΟΣ ΜΗΧΑΝΙΚΟΣ Ε.Μ.Π.
ΜΕΛΟΣ ΤΕΕ ΑΡ.ΜΗΤΡΩΟΥ 121268
ΤΖΑΒΕΛΛΑ 27, ΑΣΤΡΟΤΥΡΓΟΣ Τ.Κ. 19300
Α.Φ.Μ.: 127912308 - Δ.Ο.Υ.: ΕΛΕΥΣΙΝΑΣ
ΤΗΛ: 210 5574538

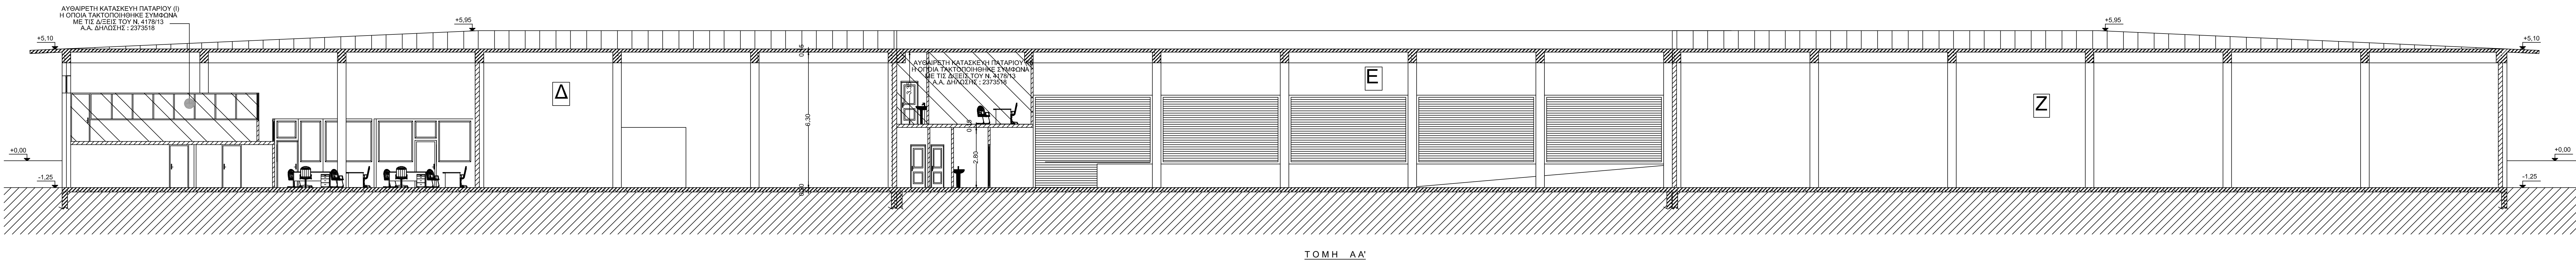

ΤΑΚΤΟΠΟΙΗΣΗ ΜΕ ΤΟΝ Ν.4178/13	
• ΑΛΛΑΓΗ ΧΡΗΣΗ ΑΠΟ ΙΣΟΓΕΙΑ ΑΠΟΘΗΚΗ ΣΕ ΚΑΤΑΣΤΗΜΑ (ΚΥΡΙΑ ΣΕ ΚΥΡΙΑ ΧΡΗΣΗ)	
• ΑΥΘΑΙΡΕΤΑ ΠΑΤΑΡΙΑ	

Σ.Ι. ΠΗΛΙΧΟΣ & Α. Κ. ΜΥΛΩΝΑΣ Ο.Ε Η/Μ ΜΕΛΕΤΕΣ-ΚΑΤΑΣΚΕΥΕΣ ΜΕΛΕΤΕΣ ΠΕΡΙΒΑΛΛΟΝ ΕΠΙΠΤΩΣΕΩΝ ΜΕΛΕΤΕΣ ΠΥΡΑΣΦΑΛΕΙΑΣ ΑΓ.ΠΑΝΤΕΛΕΗΜΟΝΟΣ 7-ΑΣΠΡΟΤΥΡΓΟΣ ΤΗΛ.:210-5573901, FAX:2105573329		
έργο	ΤΑΚΤΟΠΟΙΗΣΗ ΜΕ ΤΟ Ν.4178/13 ΑΥΘΑΙΡΕΤΗΣ ΑΛΛΑΓΗΣ ΧΡΗΣΗΣ ΚΤΙΡΙΟΥ ΑΠΟΘΗΚΗΣ ΣΕ ΚΑΤΑΣΤΗΜΑΤΑ, ΕΣΩΤΕΡΙΚΩΝ ΔΙΑΡΡΥΘΜΙΣΕΩΝ ΚΑΙ ΑΥΘΑΙΡΕΤΩΝ ΚΑΤΑΣΚΕΥΩΝ	
ιδιοκτήτης	ΑΓΡΟΤΙΚΗ ΤΡΑΠΕΖΑ ΤΗΣ ΕΛΛΑΔΟΣ	
θέση	"ΜΠΟΖΑΙΤΙΚΑ" - ΠΑΤΡΑ	
μελετητής	ΚΑΡΑΜΠΟΥΛΑΣ ΙΩΑΝΝΗΣ	
θέμα σχεδίου	ΤΟΜΕΣ Α-Α' & Β-Β'	αρ.σχεδίου
		A3
χρόνος μελέτης	ΜΑΙΟΣ 2018	κλίμακα 1:100
υπογραφή-σφραγίδα μηχανικού		έλεγχος υπηρεσίας
ΚΑΡΑΜΠΟΥΛΑΣ ΙΩΑΝΝΗΣ του ΣΩΤΗΡΙΟΥ ΔΙΠΛΩΜ. ΠΟΛΙΤΙΚΟΣ ΜΗΧΑΝΙΚΟΣ Ε.Μ.Π. ΜΕΛΟΣ ΤΕΕ ΑΡ.ΜΗΤΡΩΟΥ 121268 ΤΖΑΒΕΛΛΑ 27, ΑΣΠΡΟΤΥΡΓΟΣ Τ.Κ. 19300 Α.Φ.Μ.: 127912308 - Δ.Ο.Υ.: ΕΛΕΥΣΙΝΑΣ ΤΗΛ: 210 5574538		